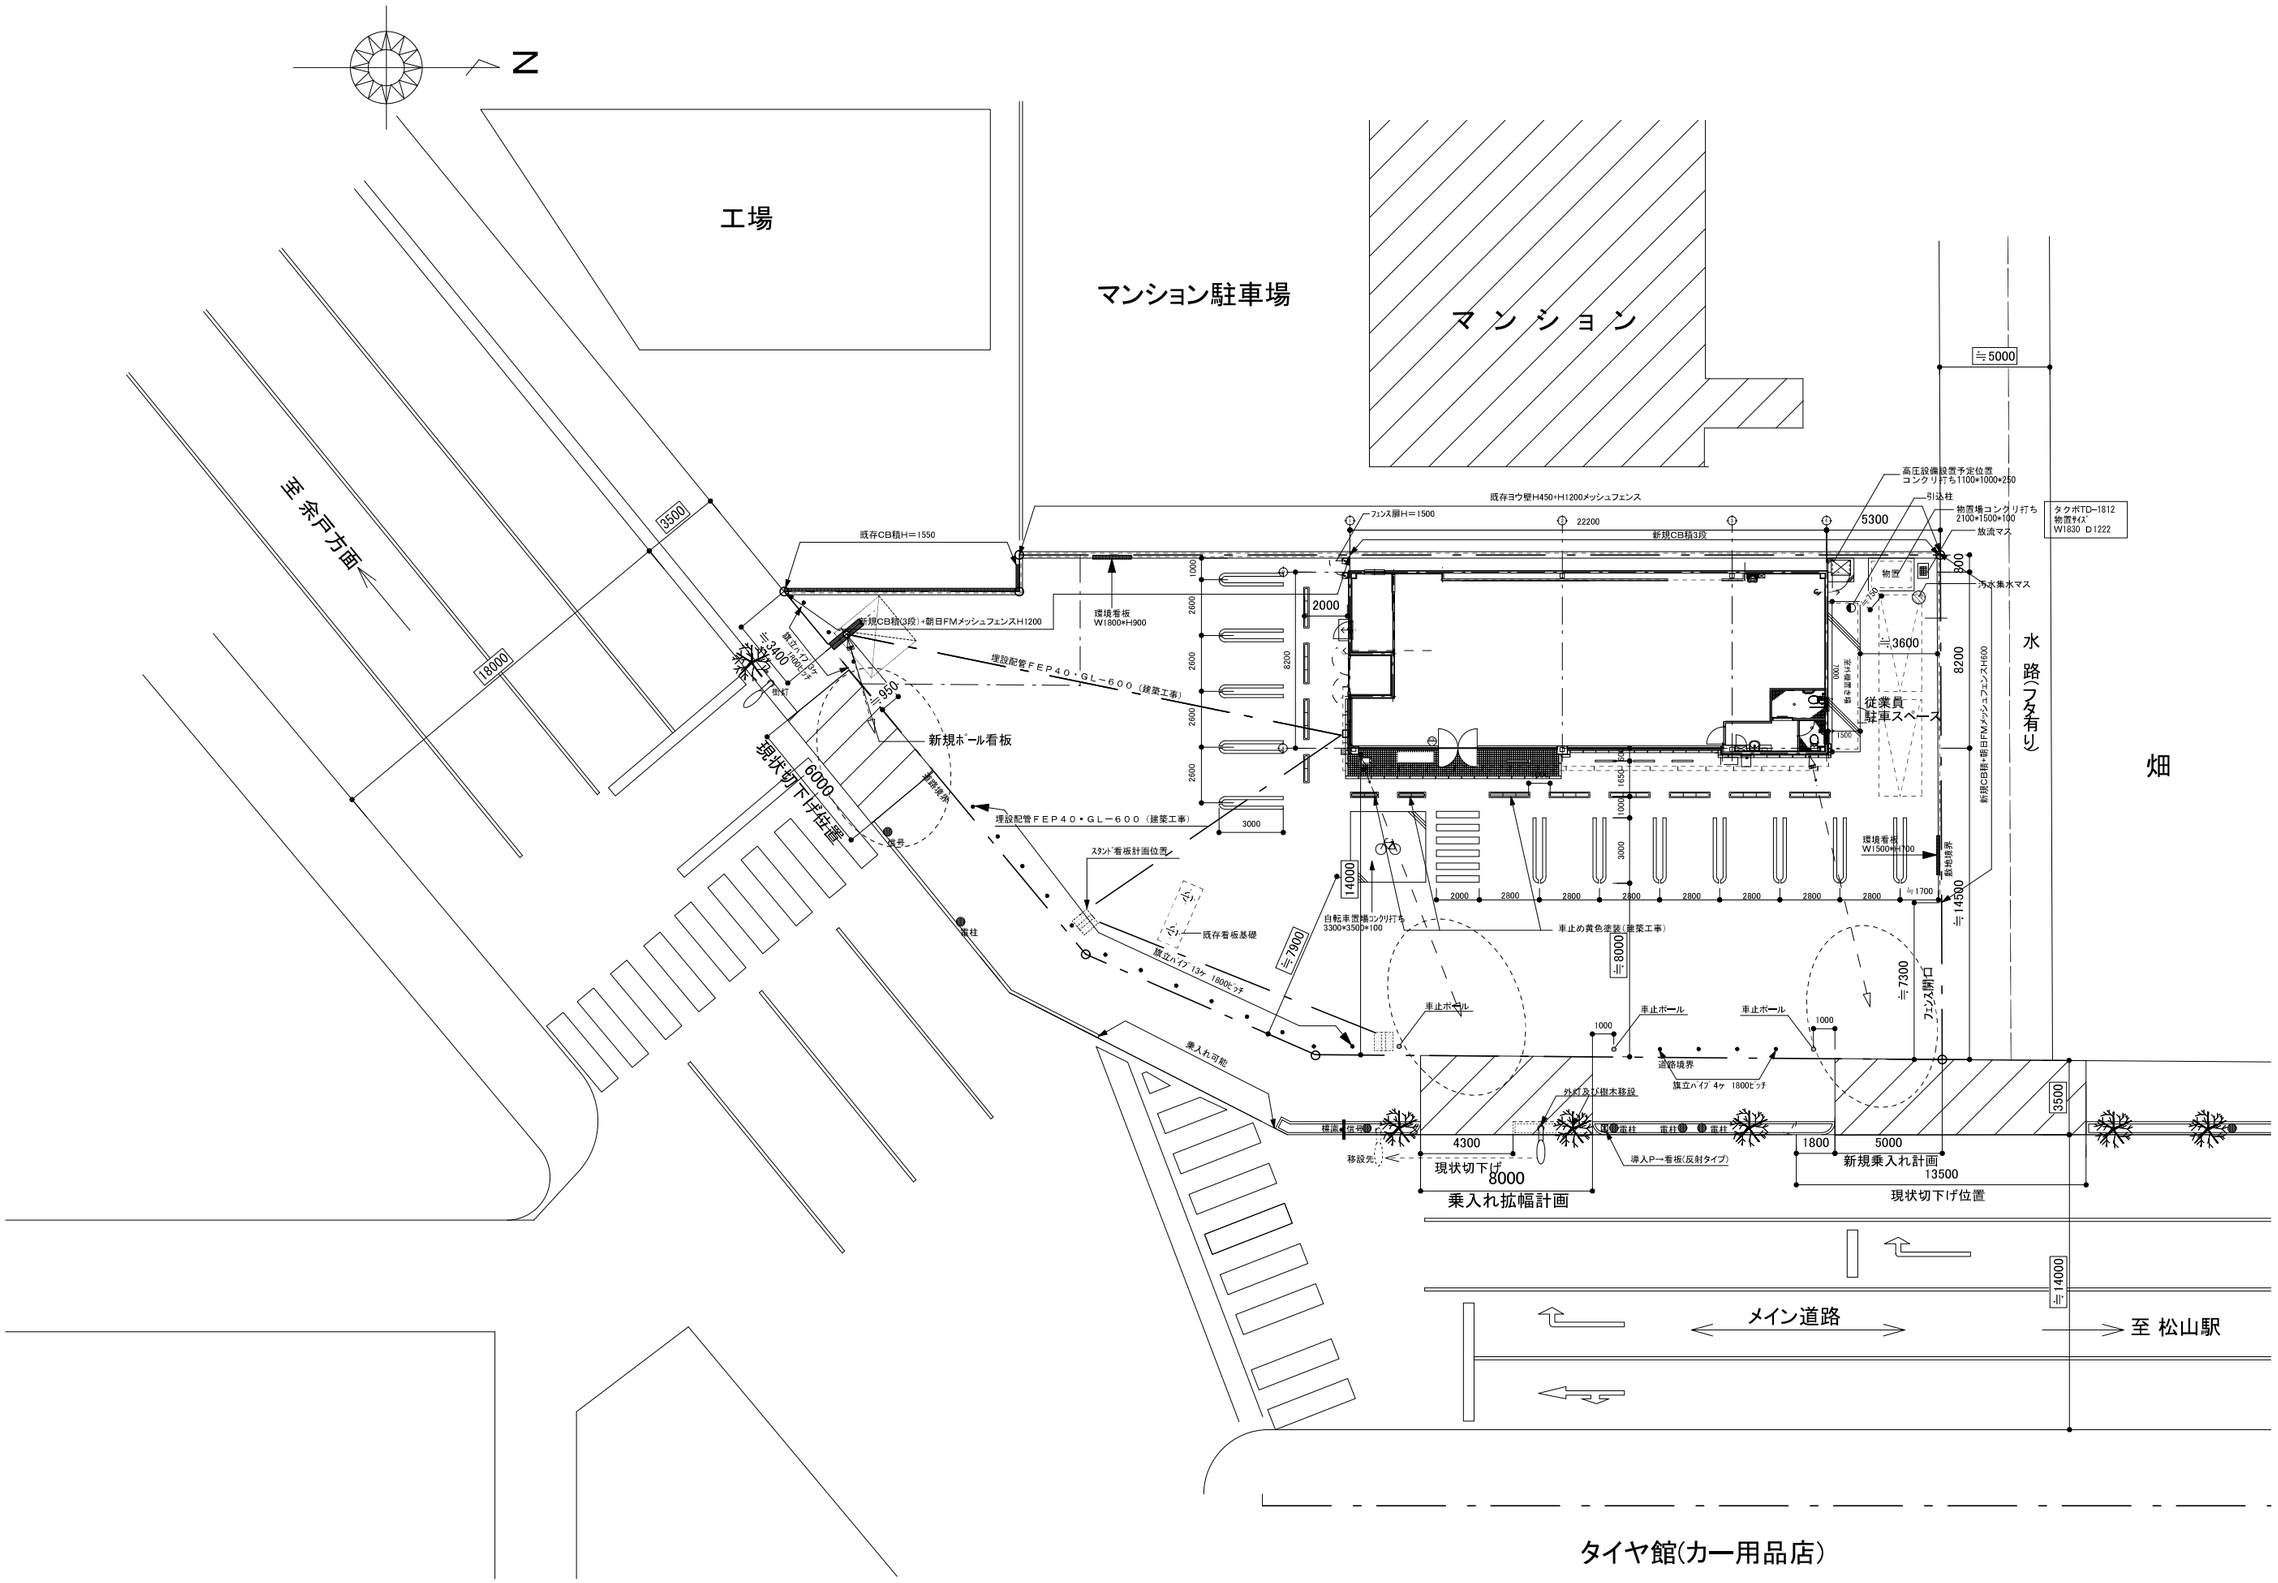
N
工場
マンション駐車場
マンション
至 余戸方面
19000
3500
既存CB積H＝1550
既存ヨウ壁H450+H1200メッシュフェンス
フェンス扉H＝1500
22200
新規CB積3段
5300
高圧設備設置予定位置
コンクリ打ち1100*1000*250
引込柱
物置場コンクリ打ち
2100*1500*100
放流マス
タクボTD-1812
物置ｻｲｽﾞ
W1630 D1222
物置
汚水集水マス
≒5000
水路（フタ有り）
畑
新規CB積(3段)+朝日FMメッシュフェンスH1200
環境看板
W1800*H900
埋設配管ＦＥＰ４０・ＧＬ－６００（建築工事）
2000
3600
8200
従業員
駐車スペース
新規ポール看板
現状切下げ位置
6000
埋設配管ＦＥＰ４０・ＧＬ－６００（建築工事）
スタンド看板計画位置
既存看板基礎
自転車置場コンクリ打ち
3300*3500*100
≒7900
14000
車止め黄色塗装（建築工事）
≒8000
環境看帯
W1500*H700
敷地境界
≒14500
新規CB積+朝日FMメッシュフェンスH600
≒7300
フェンス開口
車止ポール
道路境界
旗立パイプ 4ヶ 1800ピッチ
乗入れ可能
外灯及び樹木移設
移設完
導入P→看板(反射タイプ)
4300
現状切下げ
8000
乗入れ拡幅計画
1800
5000
新規乗入れ計画
13500
現状切下げ位置
3500
≒14000
メイン道路
至 松山駅
タイヤ館(カー用品店)